
众福怡苑项目

——规划日照分析图

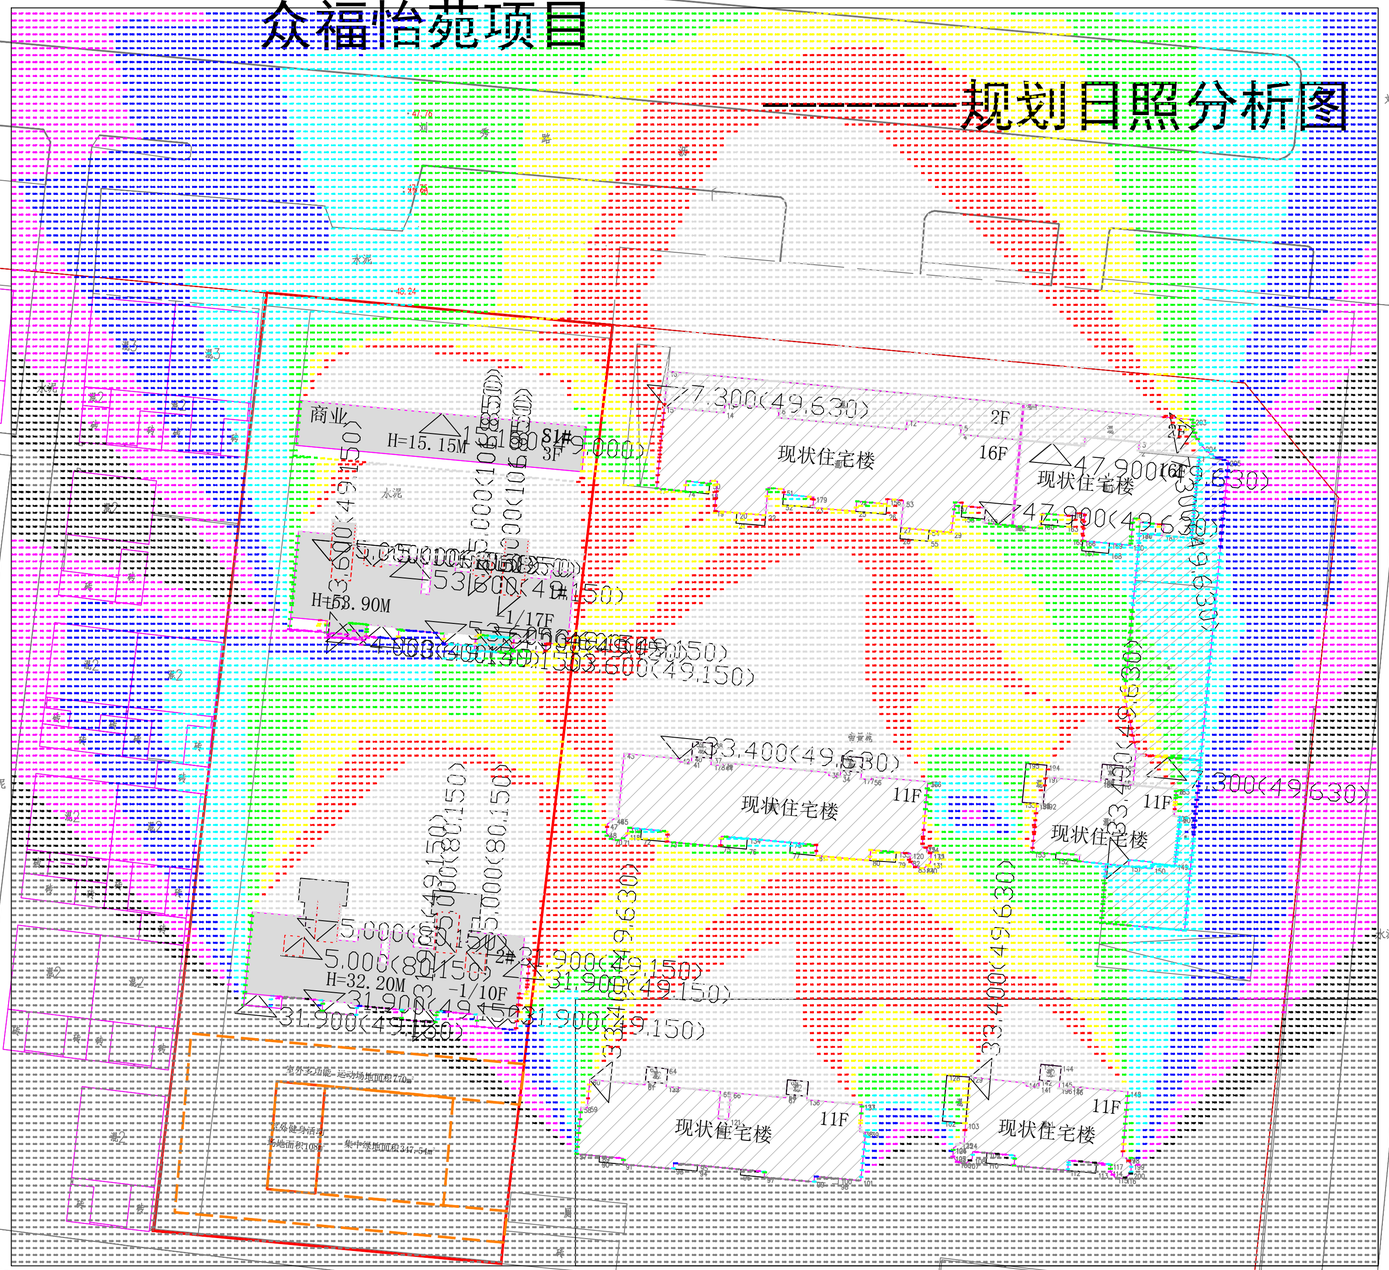

1:500

0 10 30 50m

一、日照分析依据

1.《城市居住区规划设计标准》GB50180-2018
2.《住宅建筑规范》GB50368-2005
3.《住宅设计规范》GB50096-2011
4.《建筑日照计算参数标准》GB/T50947-2014
5.《石家庄市城乡规划局日照分析技术规定》
6.甲方提供的电子地形图
7.规划设计条件

二、日照分析软件

建设部科技司评估认定的“众智SUM日照分析”软件12.0。

三、日照分析计算参数

1.节气：大寒日　冬至日
2.城市：石家庄市高邑县
3.经度：114° 26′ 纬度：37° 33′
4.有效时间带：大寒日8-16时冬至日9-15时
5.计算平面高度：规划建筑参见建筑日照情况一览表。
6.计算间隔：1分钟
7.计算间距：1.0米
8.统计方式：按累计日照分析
9.日照分析方式：平面区域分析

四、日照分析结论

1、规划建筑：

规划用地范围内所有规划的住宅建筑满足大寒日日照时数3小时的日照标准。

2、规划养老建筑

规划养老服务设施满足冬至日日照时数2小时日照标准。

3、现状建筑

现状住宅建筑原满足大寒日日照时数的拟建后仍满足，建设之前不满足日照时数的拟建后不加剧。

五、图例：

色　线	时间(小时)
	0-1
	1-2
	2-3
	3-4
	4-5
	5-6
	6-7

城市道路
规划用地红线
规划建筑
规划建筑
集中绿地

规划建筑情况一览表

楼号	室内地坪绝对标高（m）	室内外高差（m）	公建层数	公建层高（m）	住宅层高（m）	住宅层数	女儿墙高（m）	楼梯间高（m）	楼总高（m）	电梯总高（m）	首层窗台绝对标高（m）
1#	49.15	0.30	--	--	3.10	17	0.90	5	53.90	58.00	50.05
2#	49.15	0.30	--	--	3.10	10	0.90	5	32.20	36.30	50.05
S1#	49.00	0.45	3	4.5*2+3.3	--	--	2.40	--	15.15	--	--

城乡规划编制技术专用章
编制单位：中盛弘宇建设科技有限公司
编制资质等级：乙级
证书编号：自资规甲字 22130630 号
有效期：2026年01月01日至 2026年12月31日

中华人民共和国一级注册建筑师
姓　名：宋志荣
注册号：13A0112-001
有效期：至2028年05月05日

工程设计出图专用章
（有效期至：2027年4月30日）
单位：中盛弘宇建设科技有限公司
行业：建筑行业(建筑工程)甲级
风景园林工程设计专项甲级
证书号：A113A01125

中盛弘宇建设科技有限公司
Zhongsheng Hongyu Construction Technology Co.,Ltd.

NOTE
★本图经施工图审查机构或消防审批部门审查合格方可用于施工，版权属中盛弘宇建设科技有限公司所有，未经书面许可，不得擅自使用、更改和复制等其他用途。
This drawing can only be used for construction after being examined to be qualified and approved by Drawing Appraisal Unit & Fire Control Committee. The copyright belongs to zh engsheng hongyu construction technology co., LTD. Without written permission, it's prohibited to use, change or copy the drawing for other purposes.

合作设计单位 CO-OPERATED WITH

说明 EXPLAIN

审　定 APPROVED BY	宋志荣	
审　核 CHECKED BY	郑国国	
专业负责人 DESIGNER CHIEF	宋志荣	
校　对 CHECKED BY		
设计单位 CONSTRUCTION		

河北高福房地产开发有限公司

工程名称 PROJECT 众福怡苑项目

子项名称 SUB-PROJECT

图纸名称 DRAWING TITLE 规划日照分析图

工程编号 JOB NO.

阶段 STAGE	方案图	专业 DISCIPLINE	规　划
比例 SCALE	1:1000	图号 DRG. NO.	01
日期 DATE	2026.09	版本号 VERSION NUMBER	A

签字齐全　盖章有效

Autodesk