工程设计出图专用章
(有效期至:2027年4月30日)
单位:河北中科建研工程设计有限公司
行业:建筑行业工程设计建筑工程甲级
证书号:A213035122

中华人民共和国一级注册建筑师
姓 名: 孙 文 玲
注册号: 1303512-008
有效期: 至2027年10月

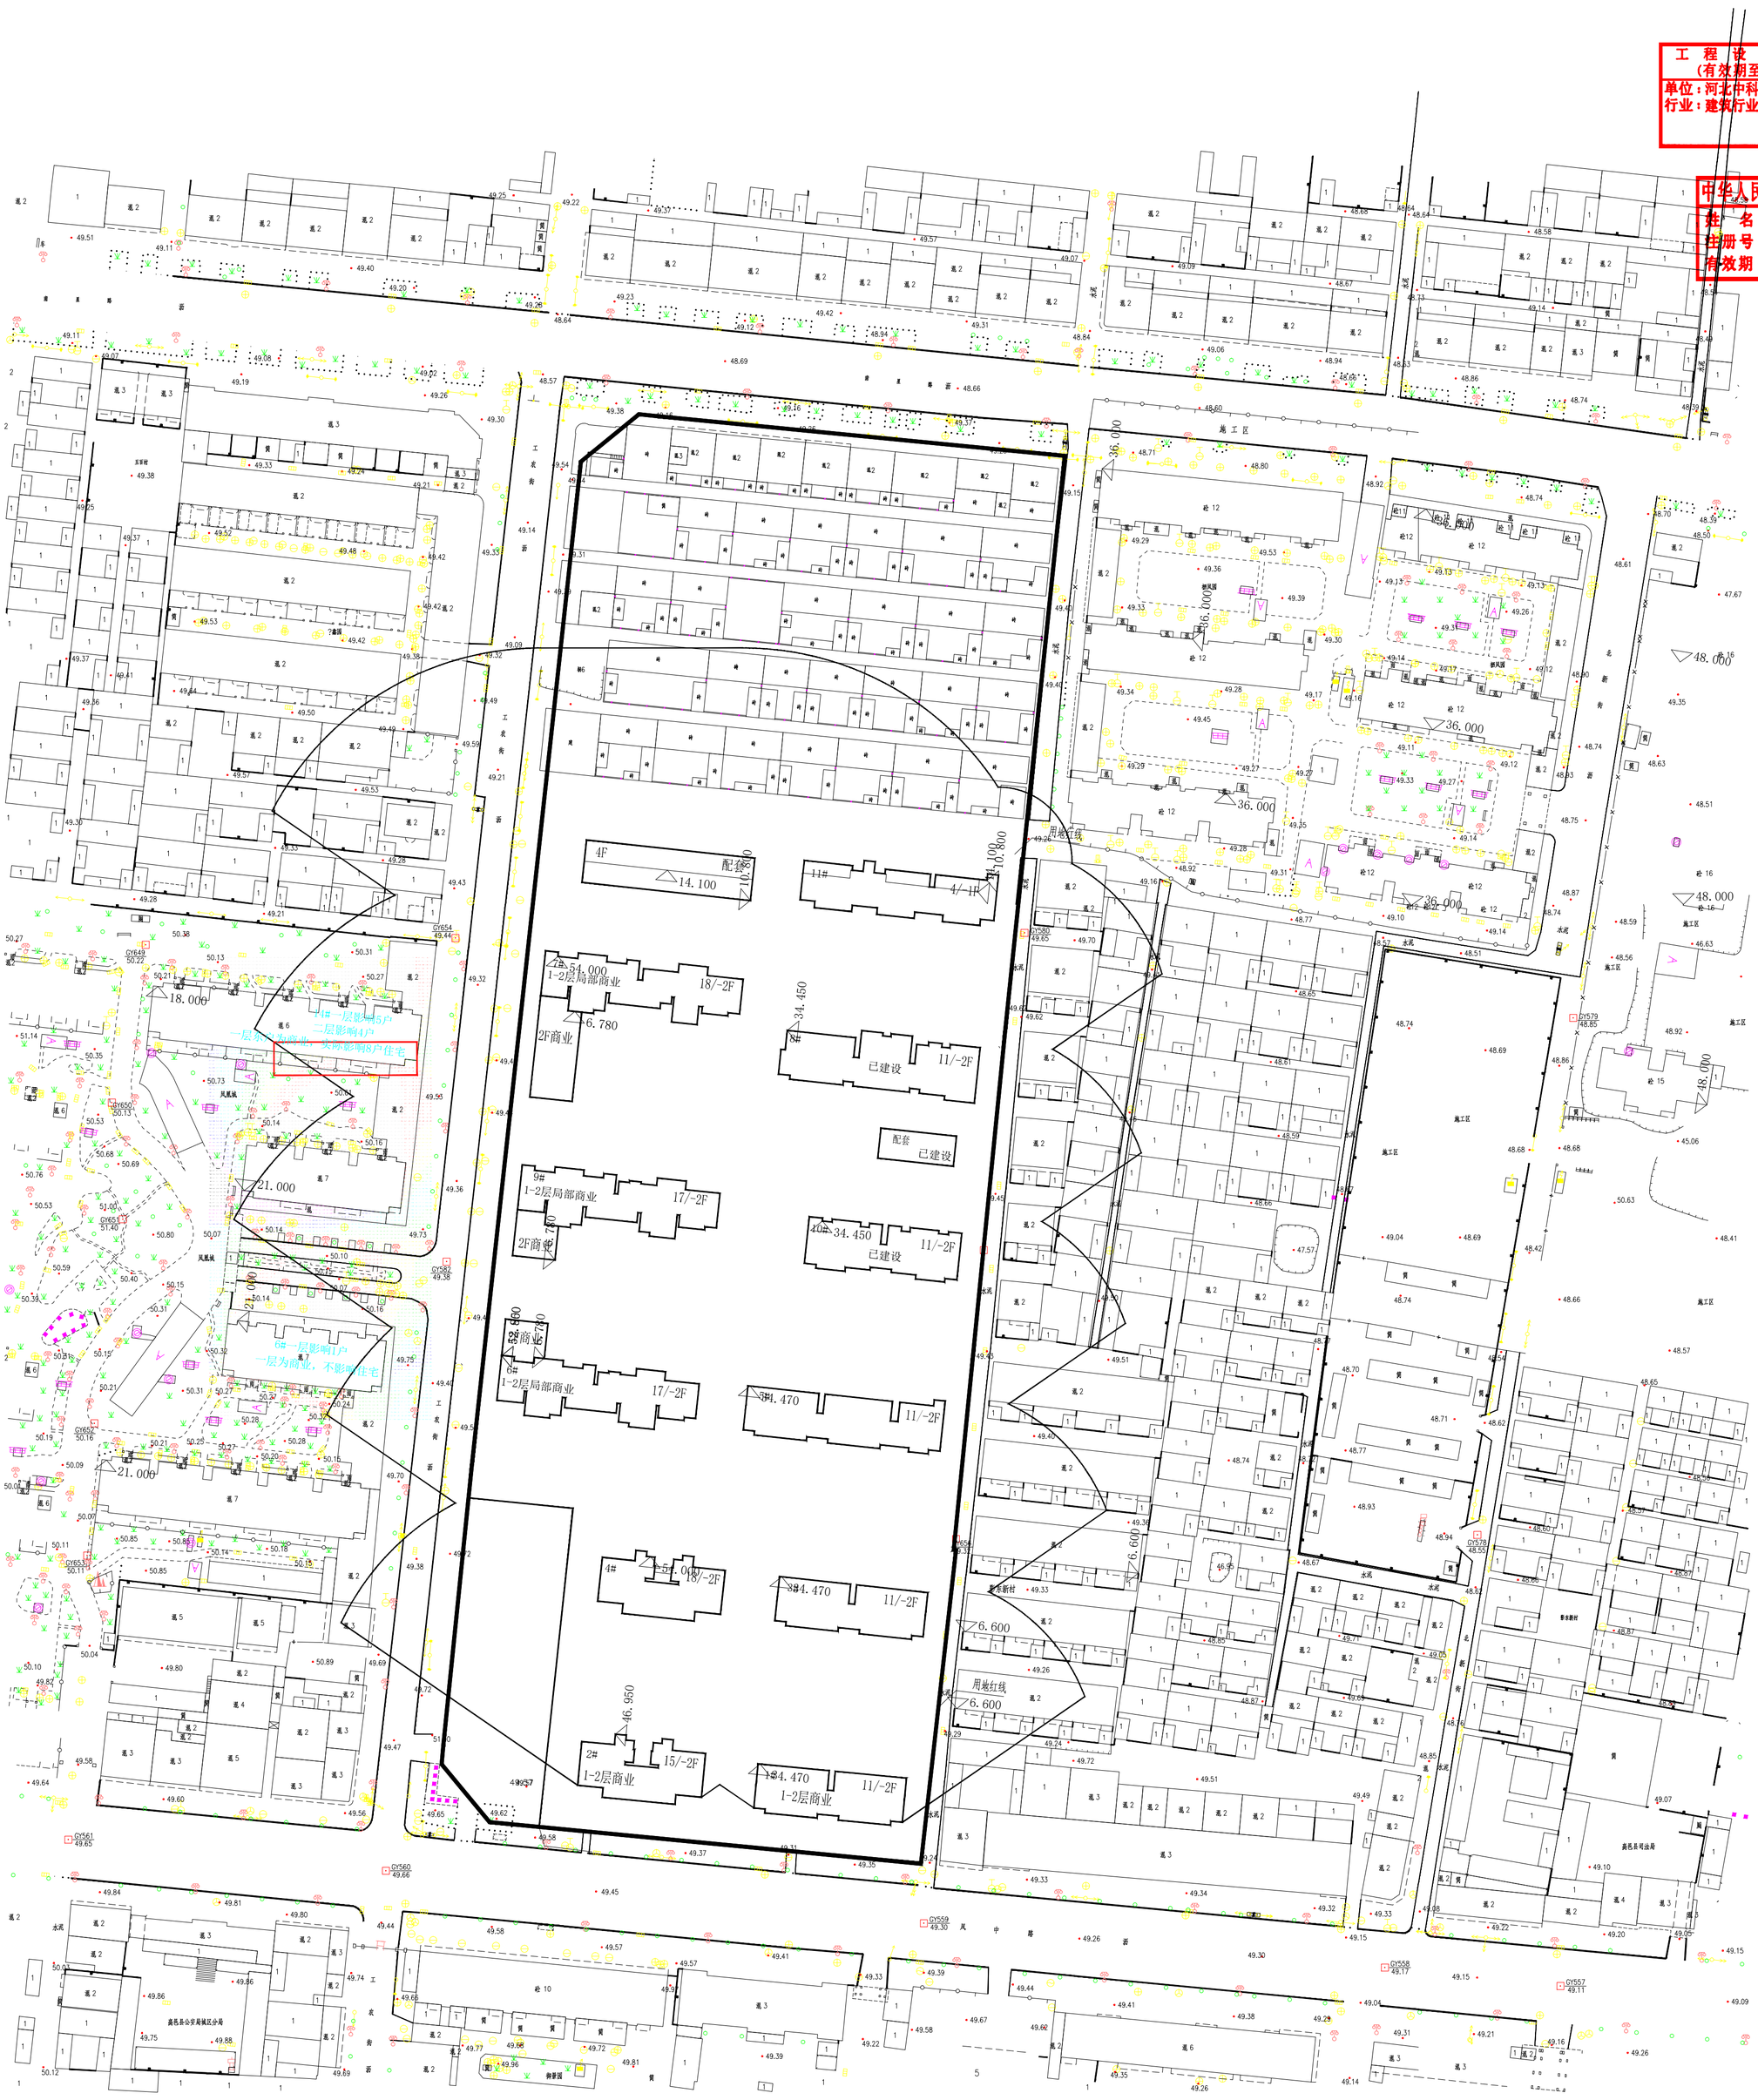

图 例

色 块	时间（小时）
	0
	1
	2
	3
	4
	5
	6
	7
	8

说明：时间数字上带“+”者，表示该点日照时间为该数值加30到59分钟

分析说明：

分析软件：众智日照分析12.0版
分析类别：多点区域分析
北方向（度）：90.00
城市：石家庄高邑
经度：114度36分0.000秒
纬度：37度36分0.000秒
日期：2001-1-20
节气：大寒
开始时间（太阳时）：08：00:00
结束时间（太阳时）：16：00:00
采样间隔（分钟）：1
图形单位：米
统计方式：累计
采样点间距（米）：1:00

二层日照分析图 1:1000

建筑 ARCHT. | 结构 STRUCT. | 给排水 P.&D.WT. | 暖通 HEAT.V. | 电气 ELECT.

备注 DESCRIPTION:
本套设计文件需建设方取得相关职能部门批复文件，并需相关图纸审查部门审查通过后方可用于指导施工

出图签章:
SEAL:

执业专用章签章:
PROFESSIONAL SIGNATURE:

河北中科 HEBEI ZHONGKE
河北中科建研工程设计有限公司

合作设计:
CO-DESIGNER:

	姓名 NAME	签署 SIGNATORY
项目负责人 PROJECT PARDIT/DIST.	孙文玲	孙文玲
专业负责人 SPECIALITY DIRECTOR	孙文玲	孙文玲
审定人 APPROVED BY	郭建新	郭建新
审核人 CHECKED BY	吴建国	吴建国
校对人 CHECKED BY	聂悦	聂悦
设计人 DESIGNER	刘聿	刘聿
制图人 DRAWN BY	刘聿	刘聿
方案设计人 SCHEMES DESIGNER	刘聿	刘聿

建设单位 DEVELOPER/OWNER
河北厚者房地产开发有限公司

工程名称 PROJECT TITLE
高邑县工农街棚户区改造(东区)项目

项目名称 JOB TITLE
日照分析图

图纸名称 DRAWING TITLE
二层日照分析图

版次 EDITION	R1	阶段 STATUS	方案报批
专业 SPECIALITY	建筑	图号 DRAWING NO.	01
比例 SCALE	1:1000	日期 DATE	2026.6
工程编号 PROJECT NO.	ZKJY-2023-F-01		

签字齐全 盖章有效