
H=33.900(0.800)
11/-2F
H=33.90m
道路红线
消防出口
新
城
大
街
H=12.500
H=20.000
H=15.700
H=7.000
H=5.150
H=45.000
H=42.000
H=46.200
H=3.000
H=3.600
H=54.000
H=58.300
H=3.300
H=3.500
H=7.000
H=3.800
H=3.000
H=3.000
H=3.000

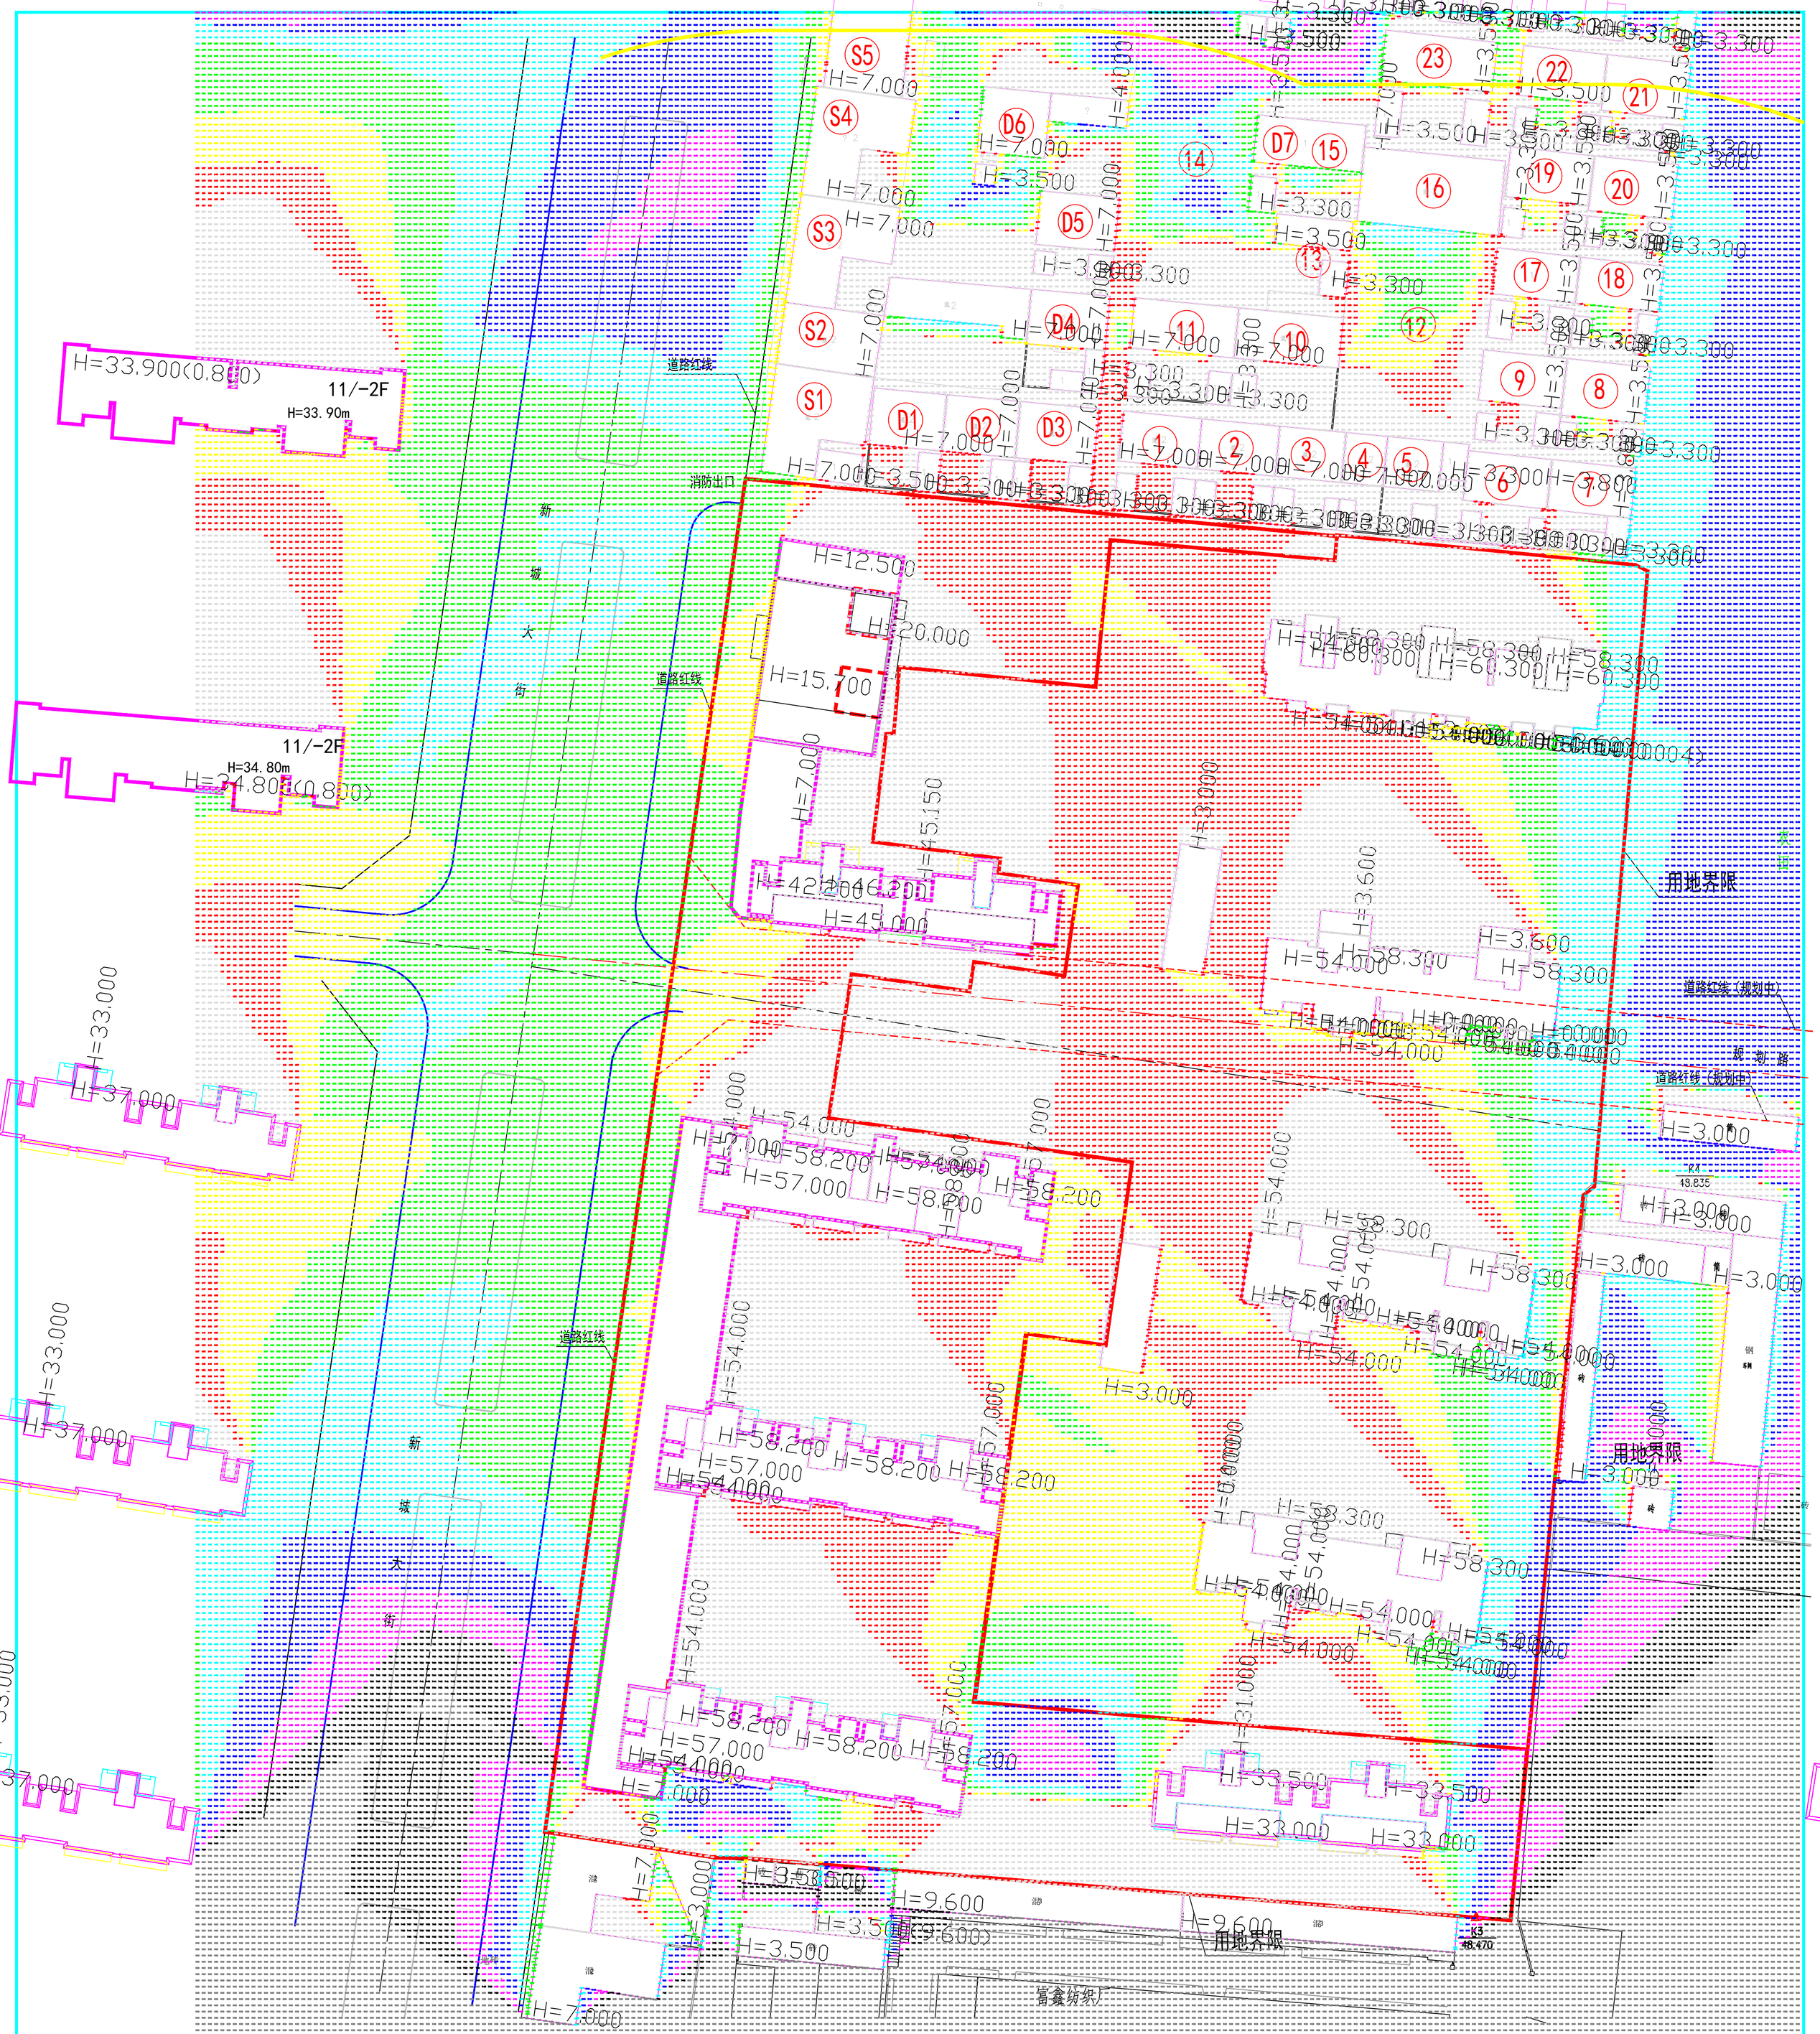


说明：

一日照分析依据

1. 城市居住区规划设计标准GB50180-2018。
2. 住宅建筑规范GB50368-2005
3. 住宅设计规范GB50096-2011
4. 建筑日照计算参数标准GB/T50947-2014
5. 石家庄市城乡规划局日照分析技术规定
6. 甲方提供的电子地形图

二日照分析软件

建设部科技司评估认定的众智sun日照分析软件12.0版

三日照分析计算参数

1. 节气：大寒日 冬至日
2. 城市：石家庄市高邑县
3. 经度：114度26分　纬度：37度33分
4. 有效时间带：大寒日8~6时冬至日9~15时
5. 计算平面高度：规划建筑参见建筑日照情况一览表
6. 计算间隔：1分钟
7. 计算间距：1米
8. 统计方式：累计日照
9. 日照分析方式：平面区域分析

四日照分析结论

1. 规划建筑：

规划用地范围内建筑共四户，日照不足1小时，甲方自用或应告知购房户

7#楼东单元西户一个居及二层西北角卧室达标，甲方自用或应告知购房户

除注明5户外，均满足大寒日日照时数3小时日照标准

2. 现状建筑：

满足冬至日日照时数2小时日照标准。

3. 现状建筑：

1. 编号D1，D2，D3，D4，D5，D6，S1，S2，S3，S4.S5均满足日照标准
2. 编号北侧1~20户已签协议，不考虑现状日照影响

规划建筑情况一览表

| 楼号 | 室内地坪绝对标高（米） | 室内外高差（米） | 地上层数 | 层高（米） | 女儿墙高（米） | 建筑规划高度（米） | 楼电梯机房总高（米） |
|---|---|---|---|---|---|---|---|
| 1#住宅楼 | 51.00 | 0.70 | 10 | 2.9 | 0.6 | 33.00 | 58.20 |
| 6#物业楼 | 50.40 | 0.30 | 4 | 首层4.5 二层3.9 三层3.2 四层3.2 | 0.6 | 15.70 | 20.00 |
| 7#住宅楼 | 50.40 | 0.30 | 15 | 2.95 | 0.6 | 45.15 | 48.20 |
| 8#住宅楼 | 50.40 | 0.30 | 18 | 2.95 | 0.6 | 54.00 | 58.20 |
| 9#住宅楼 | 50.40 | 0.30 | 18 | 2.95 | 0.6 | 54.00 | 58.20 |
| 10#住宅楼 | 50.40 | 0.30 | 18 | 2.95 | 0.6 | 54.00 | 58.20 |
| 备注 | 住宅受影面高度首层1.4米，二层4.35米，养老设施受影面高度9.75米 | | | | | | |

图面说明

分析软件：众智日照分析12.0版

计算依据：详细规划图

基础资料：石家庄市地理经纬度

分析日照标准日：大寒日

现状情况：场地情况、分析建筑物方向

所处位置：石家庄高邑县新城大街

分析结果：　项目内要求满足大寒日1小时

项目外要求满足大寒日3小时

养老设施要求满足冬至日2小时

图　例

| 色　块 | 时间（小时） |
|---|---|
| | 0 |
| | 1 |
| | 2 |
| | 3 |
| | 4 |
| | 5 |
| | 6 |
| | 7 |
| | 8 |

说明：时间数字上带"+"者，表示该点日照时间为该数值加30到59分钟

# 大寒日受影面4.35米日照 1:500

工程设计图纸报审专用章
单位名称：北京森磊源建筑规划设计有限公司
证书编号：A111002345
资质范围：
建筑行业建筑工程甲级
有效期至2027年12月31日
北京市规划和自然资源委员会监制　10105

| | |
|---|---|
| 建设单位 | 高邑鑫创房地产开发有限公司 |
| 工程名称 | 桃园片区棚改（金悦华府）三期 |
| 子项名称 | 总平面图 |
| 业务号 | 1801-C |
| 设计阶段 | |
| 单位负责人 | 何增学 |
| 审定 | 张彦龙 |
| 审核 | 付明堂 |
| 项目负责人 | 付明堂 |
| 专业负责人 | 付明堂 |
| 校审 | 马金瑶 |
| 设计 | 杜世娟 |
| 图纸名称 | 日照分析图（二） |
| 图号 | 日照-02 |
| 日期 | 2026.10 |

设计资质等级：甲　级
设计证书号：A111002345

Beijing Senleiyuan Planning & Architectural Design Co.,Ltd.
北京森磊源建筑规划设计有限公司




说明：

一日照分析依据

1. 城市居住区规划设计标准GB50180-2018。
2. 住宅建筑规范GB50368-2005
3. 住宅设计规范GB50096-2011
4. 建筑日照计算参数标准GB/T50947-2014
5. 石家庄市城乡规划局日照分析技术规定
6. 甲方提供的电子地形图

二日照分析软件

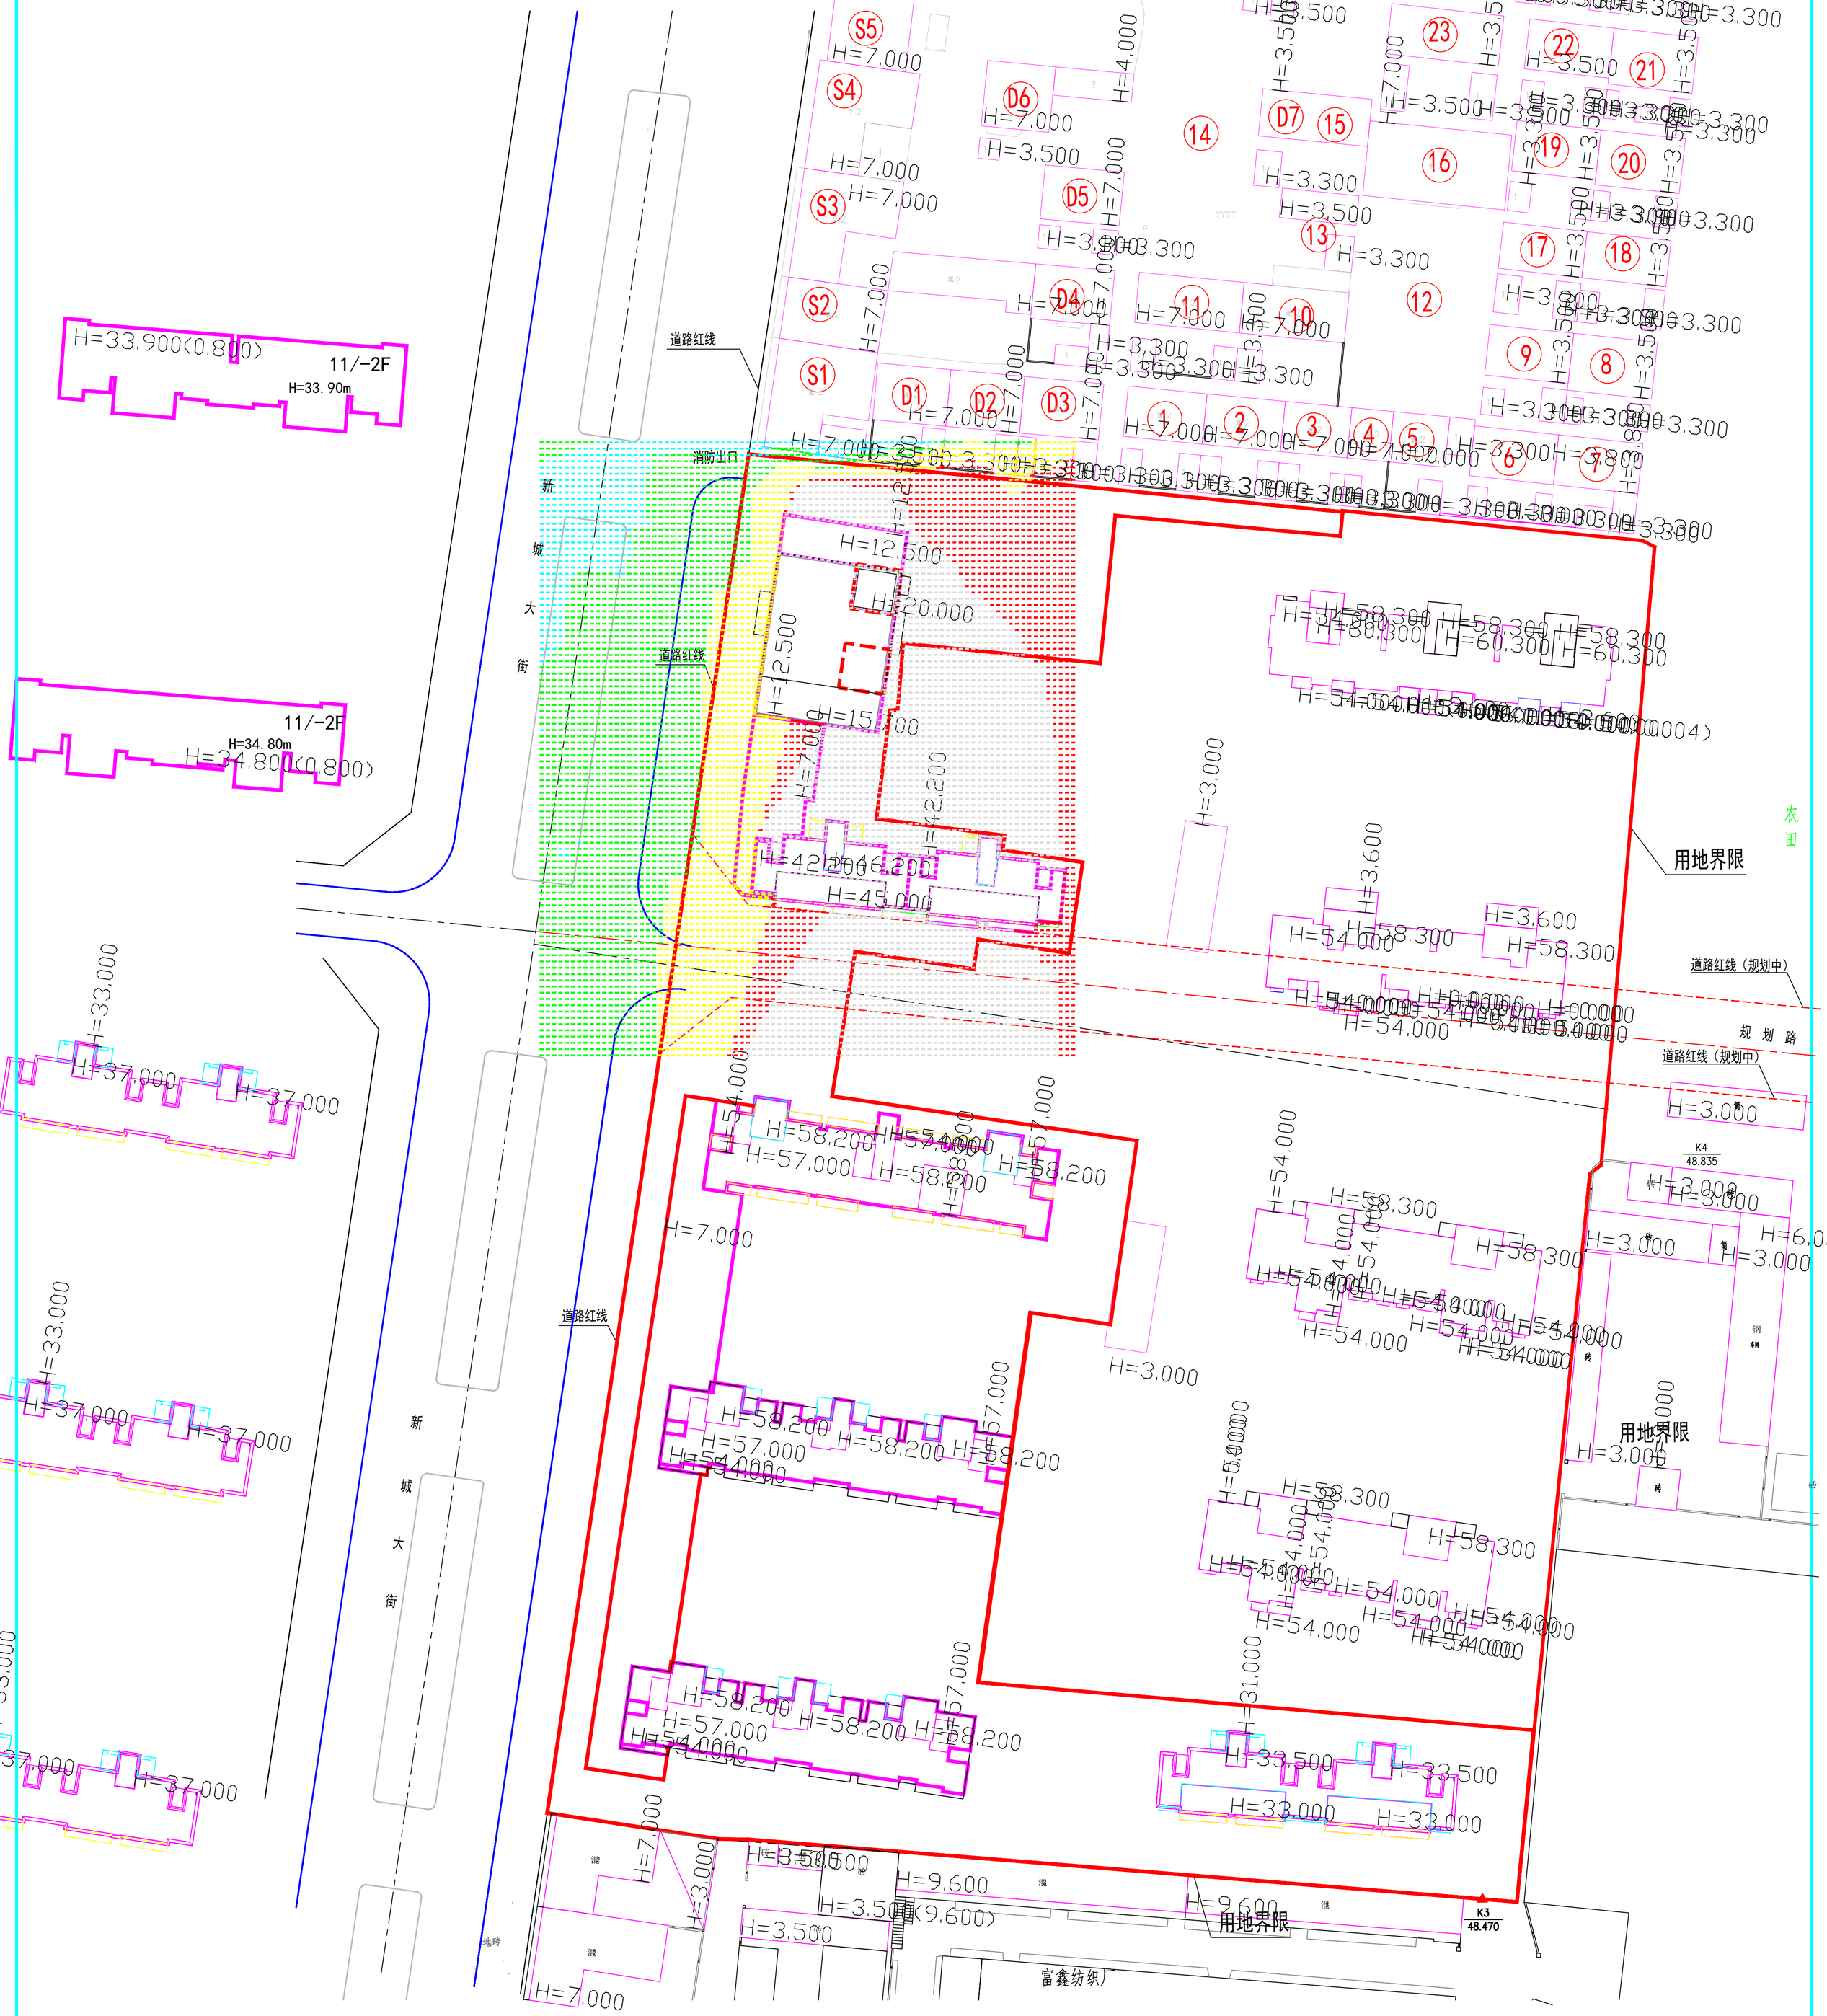建设部科技司评估认定的众智sun日照分析软件12.0版

三日照分析计算参数

1. 节气：大寒日 冬至日
2. 城市：石家庄市高邑县
3. 经度：114度26分　纬度：37度33分
4. 有效时间带：大寒日8~6时冬至日9~15时
5. 计算平面高度：规划建筑参见建筑日照情况一览表
6. 计算间隔：1分钟
7. 计算间距：1米
8. 统计方式：累计日照
9. 日照分析方式：平面区域分析

四日照分析结论

1. 规划建筑：

规划用地范围内1#楼首层共四户，日照不足1小时，甲方自用或应告知购房户

7#楼东单元西户，一层及二层日照不足1小时，甲方自用或应告知购房户

除注明5户外，均满足大寒日日照时数3小时日照标准

2. 养老建筑：

满足冬至日日照时数2小时日照标准。

3. 现状建筑：

1. 编号D1，D2，D3，D4，D5，D6，S1，S2，S3，S4，S5均满足日照标准

2. 编号北侧1~20户已签协议，不考虑现状日照影响

中华人民共和国一级注册建筑师
姓　名：付明堂
注册号：1100234055
有效期：至2027年11月

规划建筑情况一览表

| 楼号 | 室内地坪绝对标高（米） | 室内外高差（米） | 地上层数 | 层高（米） | 女儿墙高（米） | 建筑规划高度（米） | 楼电梯机房总高（米） |
|---|---|---|---|---|---|---|---|
| 1#住宅楼 | 51.00 | 0.70 | 10 | 2.9 | 0.6 | 33.00 | 58.20 |
| 6#物业楼 | 50.40 | 0.30 | 4 | 首层4.5 二层3.9 三层3.2 四层3.2 | 0.6 | 15.70 | 20.00 |
| 7#住宅楼 | 50.40 | 0.30 | 15 | 2.95 | 0.6 | 45.15 | 48.20 |
| 8#住宅楼 | 50.40 | 0.30 | 18 | 2.95 | 0.6 | 54.00 | 58.20 |
| 9#住宅楼 | 50.40 | 0.30 | 18 | 2.95 | 0.6 | 54.00 | 58.20 |
| 10#住宅楼 | 50.40 | 0.30 | 18 | 2.95 | 0.6 | 54.00 | 58.20 |
| 备注 | 住宅受影面高度首层1.4米，二层4.35米，养老设施受影面高度9.7米 | | | | | | |

图面说明

分析软件：众智日照分析12.0版

计算依据：详细规划图

基础资料：石家庄市地理经纬度

分析日照标准日：大寒日

现状情况：场地情况、分析建筑物方向

所处位置：石家庄高邑县新城大街

分析结果：　项目内要求满足大寒日1小时

项目外要求满足大寒日3小时

养老设施要求满足冬至日2小时

图　例

| 色　块 | 时间（小时） |
|---|---|
| | 0 |
| | 1 |
| | 2 |
| | 3 |
| | 4 |
| | 5 |
| | 6 |
| | 7 |
| | 8 |

说明：时间数字上带"+"者，表示该点日照时间为该数值加30到59分钟

工程设计图纸报审专用章
单位名称：北京森磊源建筑规划设计有限公司
证书编号：A111002345
资质范围：
建筑行业建筑工程甲级
有效期至2027年12月31日
北京市规划和自然资源委员会监制　10105

# 冬至日受影面9.7米日照 1:500

| | |
|---|---|
| 建设单位 | 高邑鑫创房地产开发有限公司 |
| 工程名称 | 桃园片区棚改（金悦华府）三期 |
| 子项名称 | 总平面图 |
| 业务号 | 1801-C |
| 设计阶段 | |
| 单位负责人 | 何增学 |
| 审　定 | 张多龙 |
| 审　核 | 付明堂 |
| 项目负责人 | 付明堂 |
| 专业负责人 | 付明堂 |
| 校　审 | 马金瑶 |
| 设　计 | 杜世娟 |
| 图纸名称 | 日照分析图（三） |
| 图　号 | 日照-03 |
| 日　期 | 2026.10 |

设计资质等级：甲　级
设计证书号：A111002345

Beijing Senleiyuan Planning & Architectural Design Co.,Ltd.
北京森磊源建筑规划设计有限公司